


**Bezeichnung der öffentlichen Verkehrsfläche**

- STRASSE Bezeichnung der öffentlichen Verkehrsfläche
- 1 Hausnummer (Bezeichnung und Verortung gemäß AGWR)
- zu bezeichnende öffentliche Verkehrsfläche (zur besseren Unterscheidung in unterschiedlichen Grautönen dargestellt)

**Grundlagen**

- KG Grenze
- Gebäude (lt. DKM)

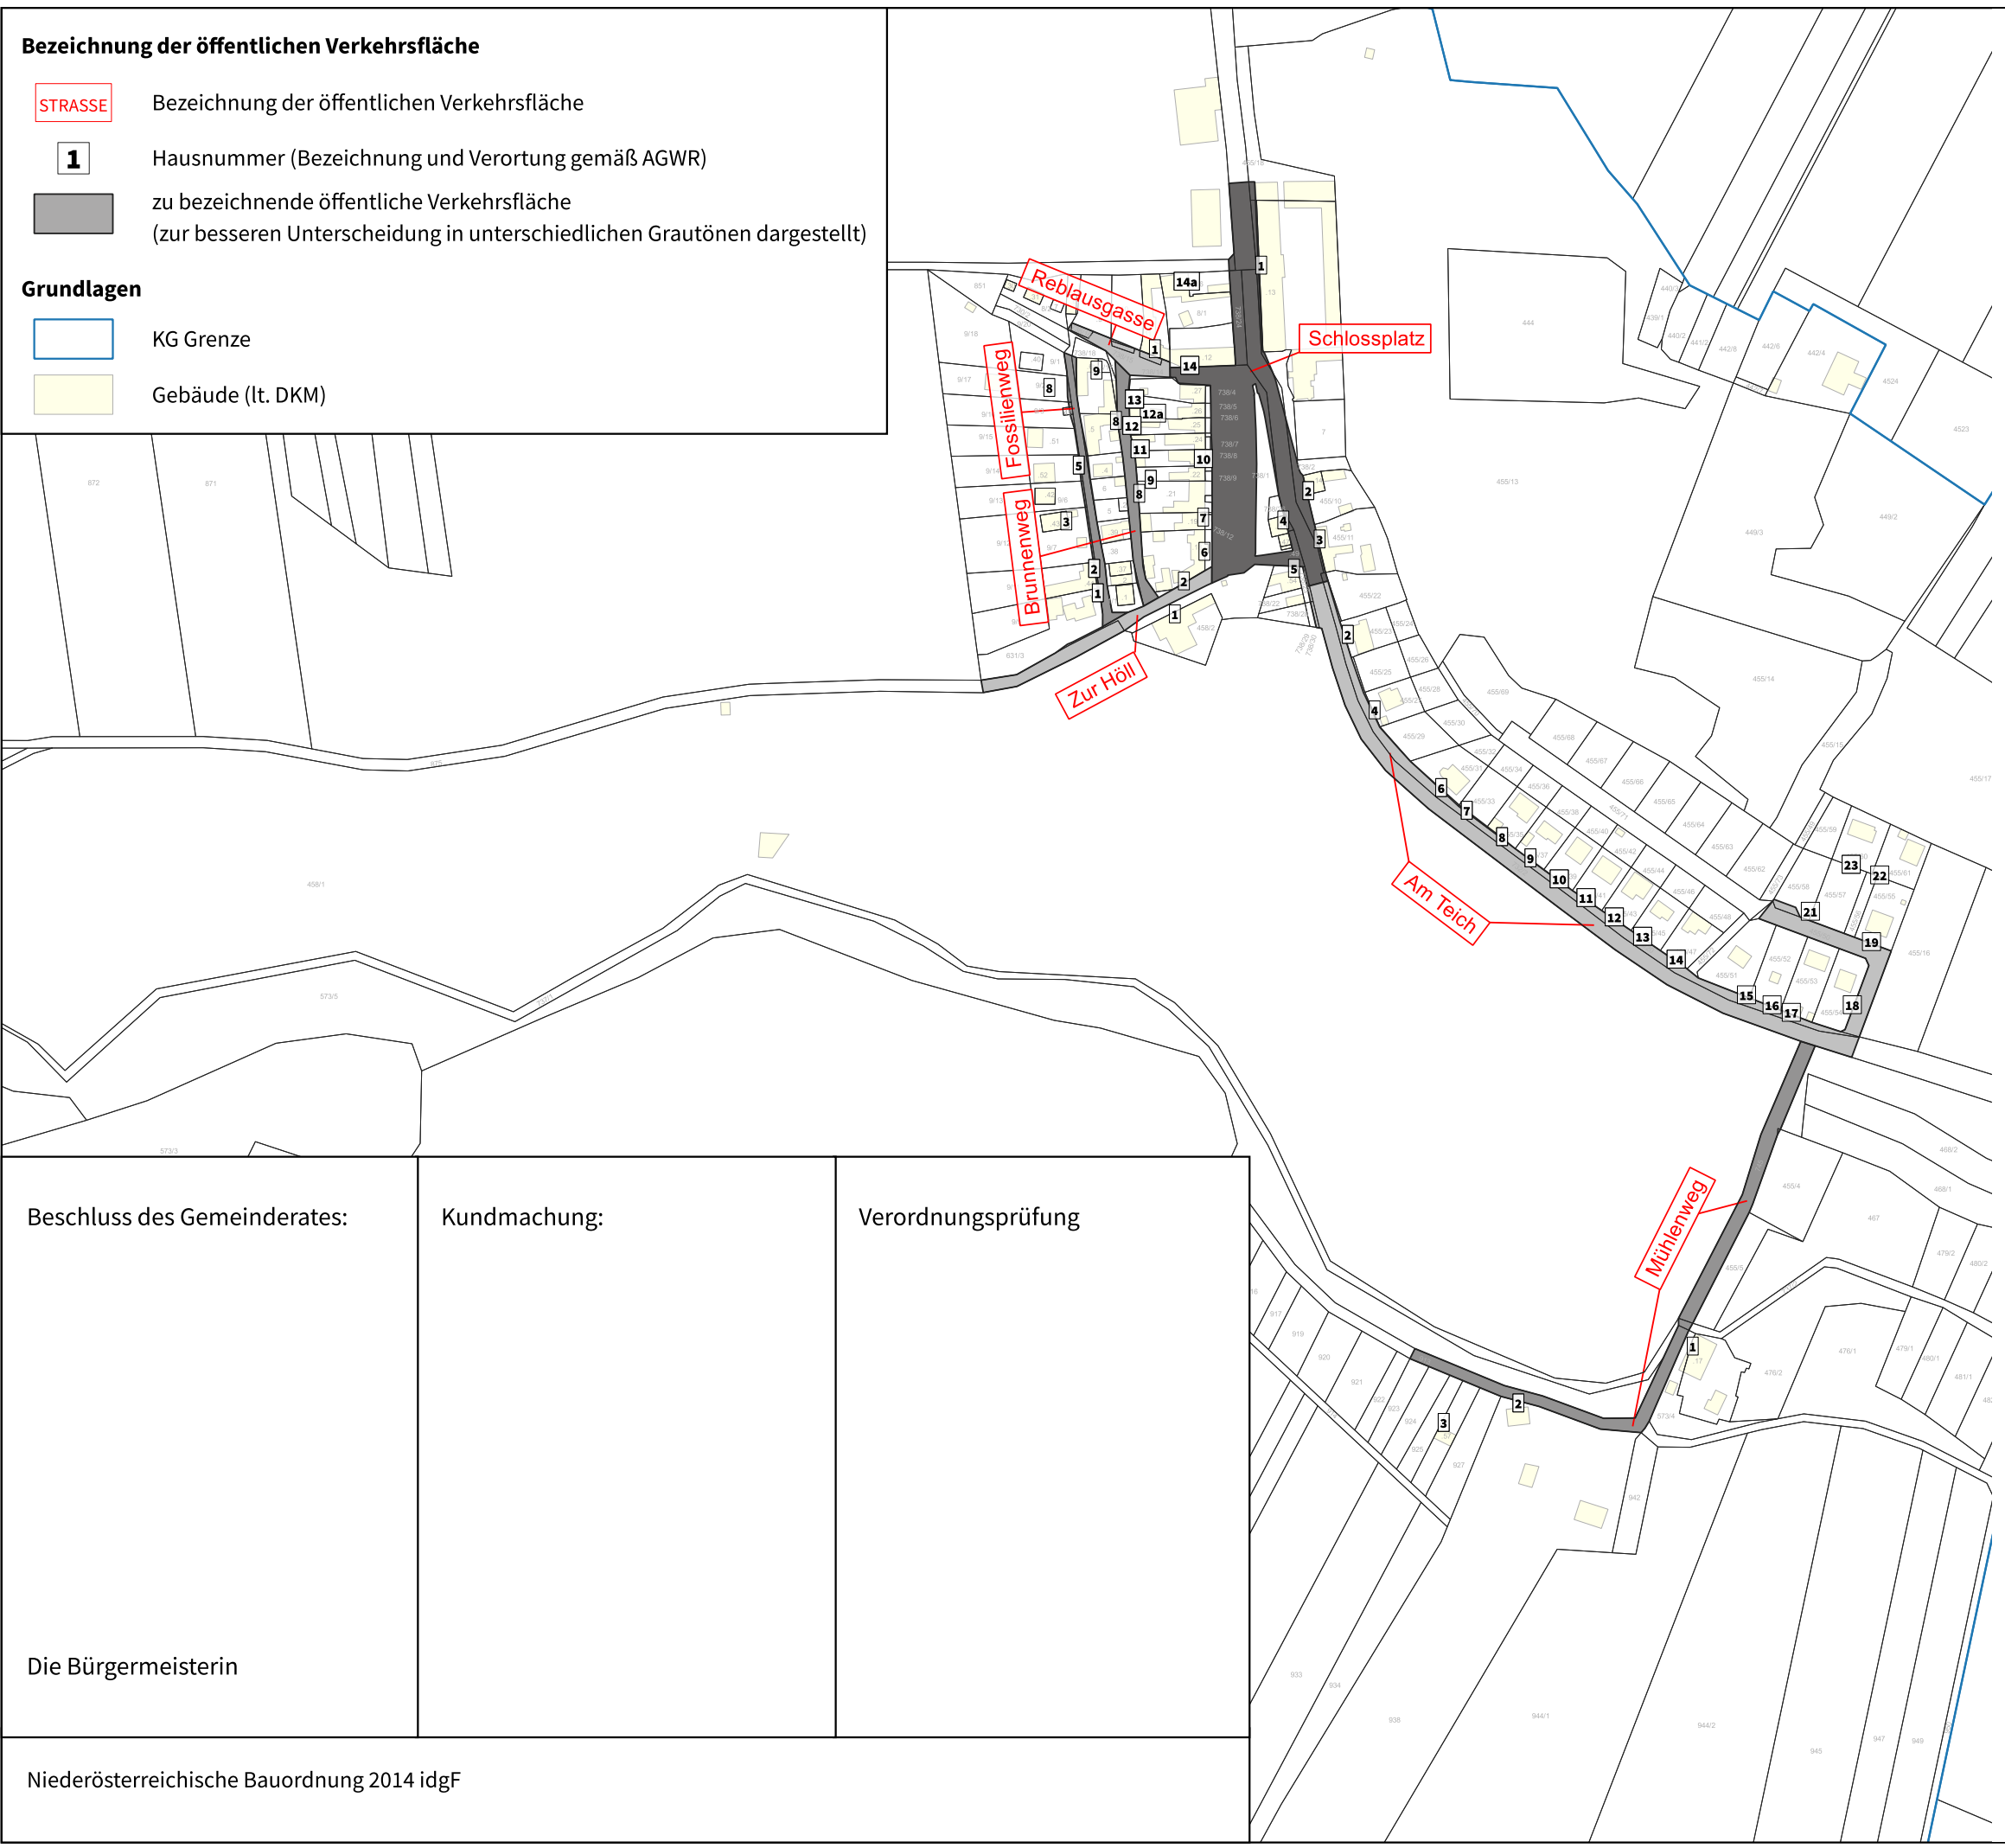

**Marktgemeinde Sulz im Weinviertel**

KG Nexing

**Bezeichnung öffentlicher Verkehrsflächen**

Verordnung gemäß § 31 Abs. 3 NÖ BO 2024


Planblatt  
(Ausschnitt)

Nexing

Plannummer

5205-1/25  
Oktober 2025

**Übersicht**

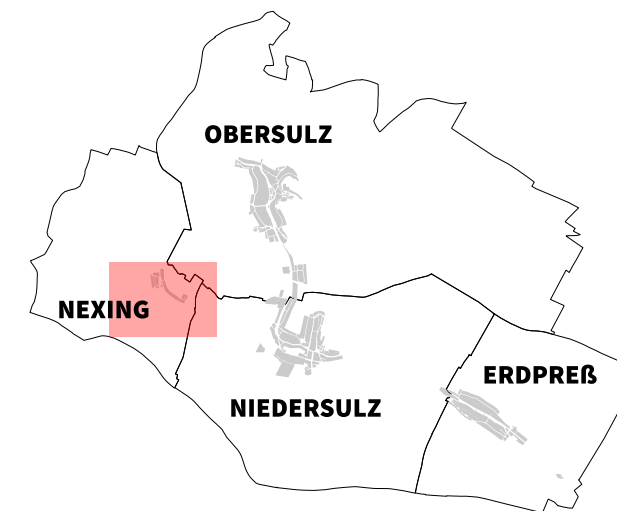

0 50 100 m

Maßstab: M 1:3.500

Plangrundlage:  
BEV DKM 2024-04

Bearbeitung: DI F. Huysza

**Planverfasser**



BRITO - HUYSZA  
INGENIEURKONSULENTEN FÜR RAUMPLANUNG UND RAUMORDNUNG

MARKTPLATZ 18-20/3 | A-2193 WILFERSDORF  
office@raum-planung.at | www.raum-planung.at

Beschluss des Gemeinderates:

Kundmachung:

Verordnungsprüfung

Die Bürgermeisterin

Niederösterreichische Bauordnung 2014 idgF